
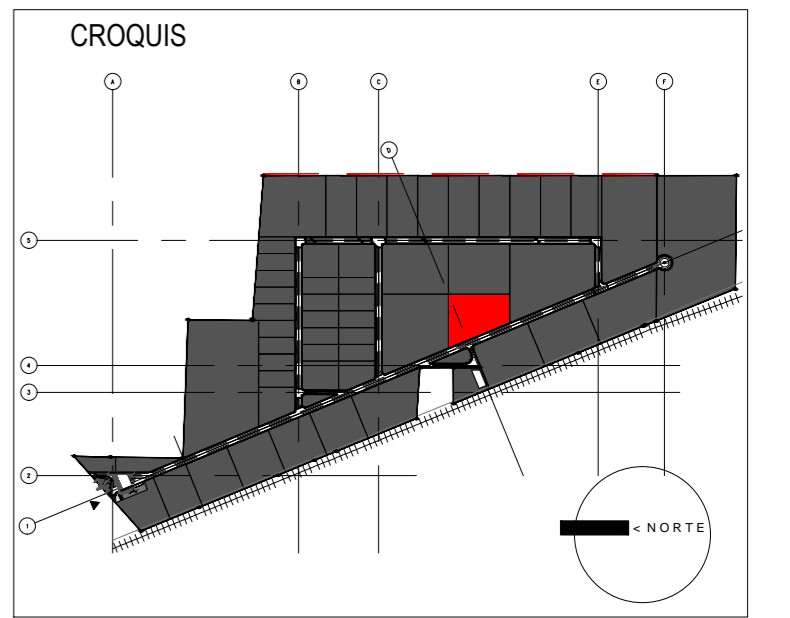


M4-L37		
ÁREA DE LOTE = 16,776.89 m ²		
ÁREA A CUBRIR = 11,555.30 m ²		
COEFICIENTE DE OCUPACIÓN DEL SUELO = 68.88%		
SEGMENTOS DE POLIGONAL		
A - B	73.80 m	112.45°
B - C	157.70 m	90°
C - D	138.97 m	90°
D - A	170.63 m	67.55°

PLANTA > LOTE 37 ESCALA 1:350
PIA // PARQUE INDUSTRIAL AEROPUERTO, QRO. MX

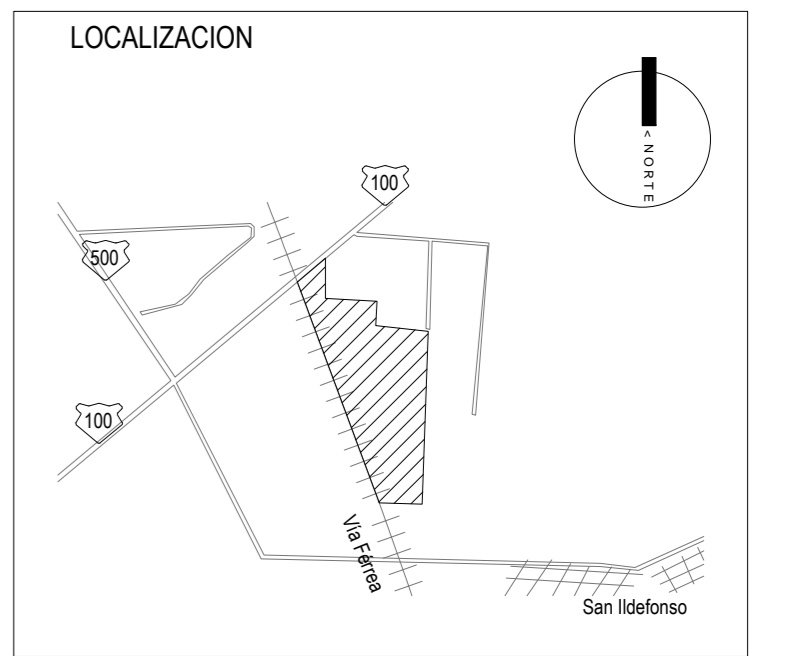

SIMBOLOGIA

± 0.00	Indica nivel en planta
NPT ±0.00	Indica nivel en alzado
—	Indica eje arquitectónico
Corte CT-00	Indica Corte en Planta
Fachada	Indica Fachada en Planta
Sube	Indica cambio nivel en piso
Pendiente %	Indica inicio de escalera
	Indica % Pendiente de losa inclinada

PROYECTO: **PARQUE INDUSTRIAL AEROPUERTO QUERÉTARO**
PLAN MAESTRO

ELABORO:
ARQ. JOSÉ MANUEL LA PIEDRA
M. EN ARQ. ISMAEL AMAVIZCA
ING. ERICK EDUARDO VILLEDA

REVISIÓN: AGOSTO - 2015

PROPIETARIO: AM DESARROLLADORA DE PARQUES INDUSTRIALES S.A.P.I.

DETALLE: PLANO DE TRAZO M4-L37

ESCALA: 1:350

LT-37