
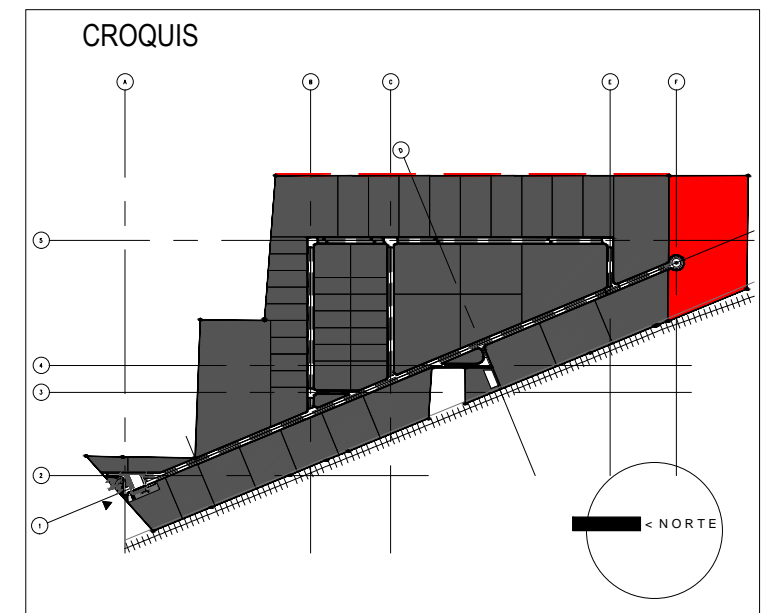


M6-L51		
ÁREA DE LOTE = 66,237.24 m ²		
ÁREA A CUBRIR = 57,864.85 m ²		
COEFICIENTE DE OCUPACIÓN DEL SUELO = 87.36%		
SEGMENTOS DE POLIGONAL		
A - B	203.59 m	90.45°
B - C	291.73 m	112.72°
C - D	219.34 m	90.15°
D - E	131.83 m	67.47°
E - F	7.67 m	112.86°
F - G	R 20.35 m	
G - A	222.59 m	

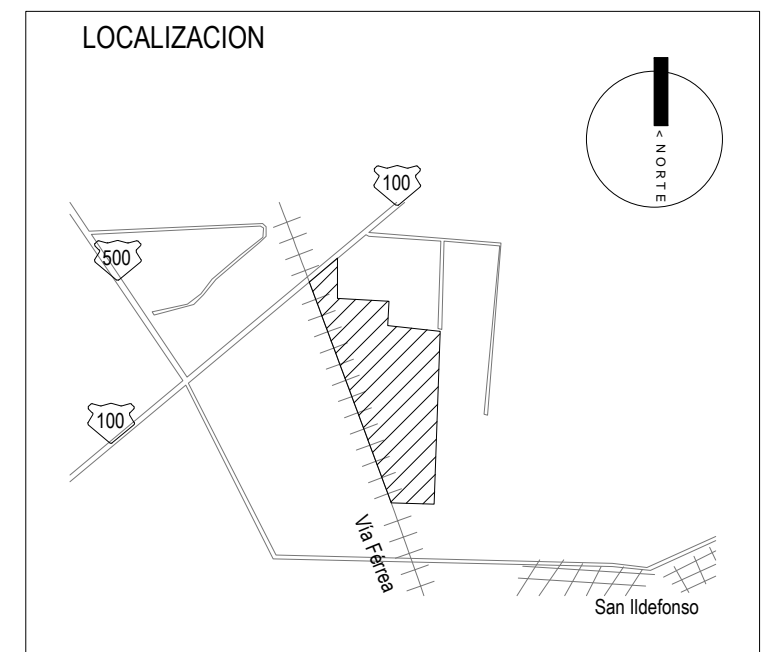

SIMBOLOGIA

± 0.00	Indica nivel en planta
NPT ± 0.00	Indica nivel en alzado
E	Indica eje arquitectónico
Corte CT-00	Indica Corte en Planta
Fachada	Indica Fachada en Planta
Sube	Indica cambio nivel en piso
Pendiente %	Indica inicio de escalera
	Indica % Pendiente de losa inclinada

PROYECTO: **PARQUE INDUSTRIAL AEROPUERTO QUERÉTARO**
PLAN MAESTRO

ELABORO: ARQ. JOSÉ MANUEL LA PIEDRA
M. EN ARQ. ISMAEL AMAVIZCA
ING. ERICK EDUARDO VILLEDA

REVISIÓN: AGOSTO - 2015

PROPIETARIO: AM DESARROLLADORA DE PARQUES INDUSTRIALES S.A.P.I.

DETALLE: PLANO DE TRAZO M6-L51

ESCALA: 1:750

PLANTA > LOTE 51 ESCALA 1:750
PIA // PARQUE INDUSTRIAL AEROPUERTO, QRO.-MX

LT-51