

ACCESO A LOTE

CALLE UNO  
FRENTE DE LOTE

arroyo vehicular  
banqueta

restricción frontal

longitud máxima de nave

COLINDANCIA LATERAL NORPONIENTE // con LOTE 53  
(restricción colindante de 3.00m)

COLINDANCIA POSTERIOR SURPONIENTE // con LÍNEA FÉRREA



(restricción colindante de 11.00m)

COLINDANCIA LATERAL SUR ORIENTE // con LOTE 51  
(restricción colindante de 3.00m)

# M6-L52

ÁREA DE LOTE = 21,666.88 m <sup>2</sup>		
ÁREA A CUBRIR = 14,389.08 m <sup>2</sup>		
COEFICIENTE DE OCUPACIÓN DEL SUELO = 66.41%		
SEGMENTOS DE POLIGONAL		
A - B	205.21 m	67.14°
B - C	120.27 m	90°
C - D	117.93 m	90.15°
D - E	7.12 m	176.56°
E - F	28.99 m	174.12°
F - A	131.83 m	110.27°

PLANTA > LOTE 52 ESCALA 1:350  
PIA // PARQUE INDUSTRIAL AEROPUERTO, QRO.-MX

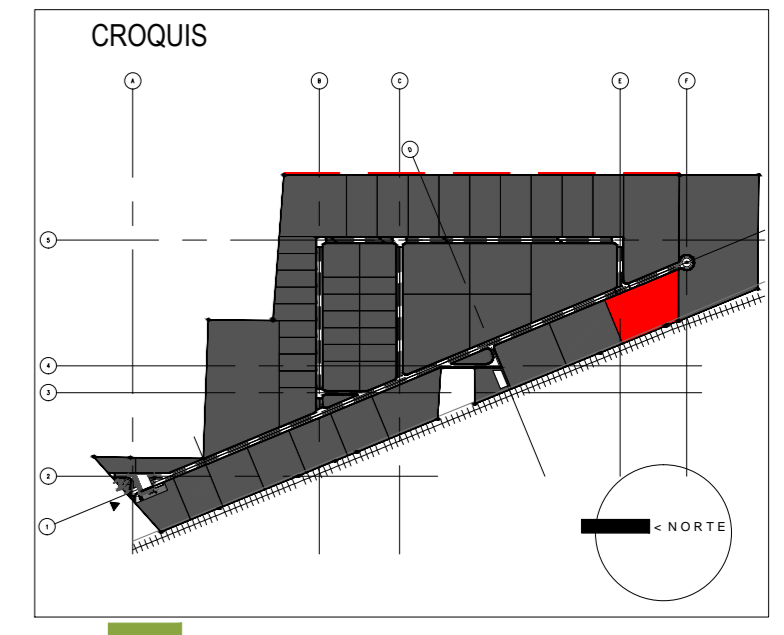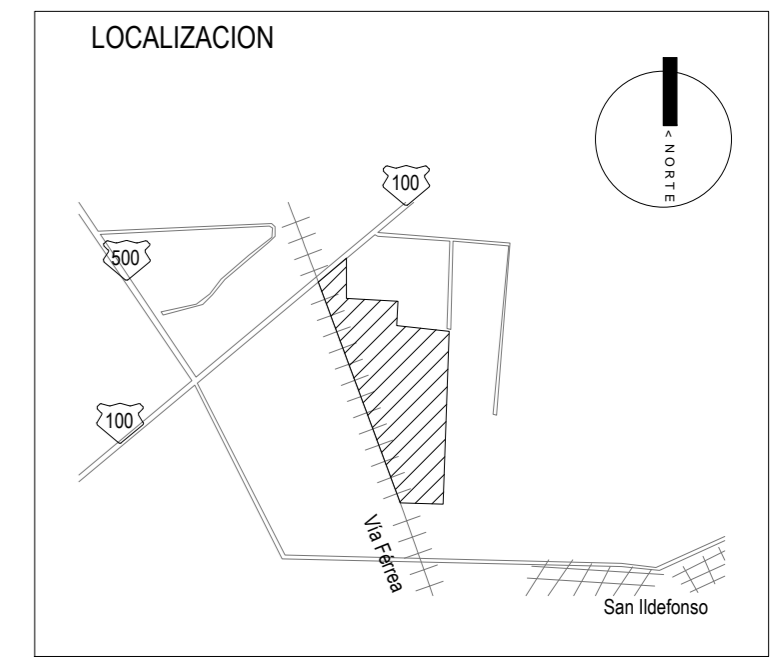

**SIMBOLOGIA**

± 0.00	Indica nivel en planta
NPT ±0.00	Indica nivel en alzado
Eje	Indica eje arquitectónico
Corte CT-00	Indica Corte en Planta
Fachada	Indica Fachada en Planta
Sube	Indica cambio nivel en piso
Pendiente %	Indica inicio de escalera
	Indica % Pendiente de losa inclinada

PROYECTO: **PARQUE INDUSTRIAL AEROPUERTO QUERÉTARO**  
**PLAN MAESTRO**

ELABORO:  
ARQ. JOSÉ MANUEL LA PIEDRA  
M. EN ARQ. ISMAEL AMAVIZCA  
ING. ERICK EDUARDO VILLEDA

REVISIÓN: AGOSTO - 2015

PROPIETARIO: AM DESARROLLADORA DE PARQUES INDUSTRIALES S.A.P.I.

DETALLE: PLANO DE TRAZO M6-L52

ESCALA: 1:350

**LT-52**