

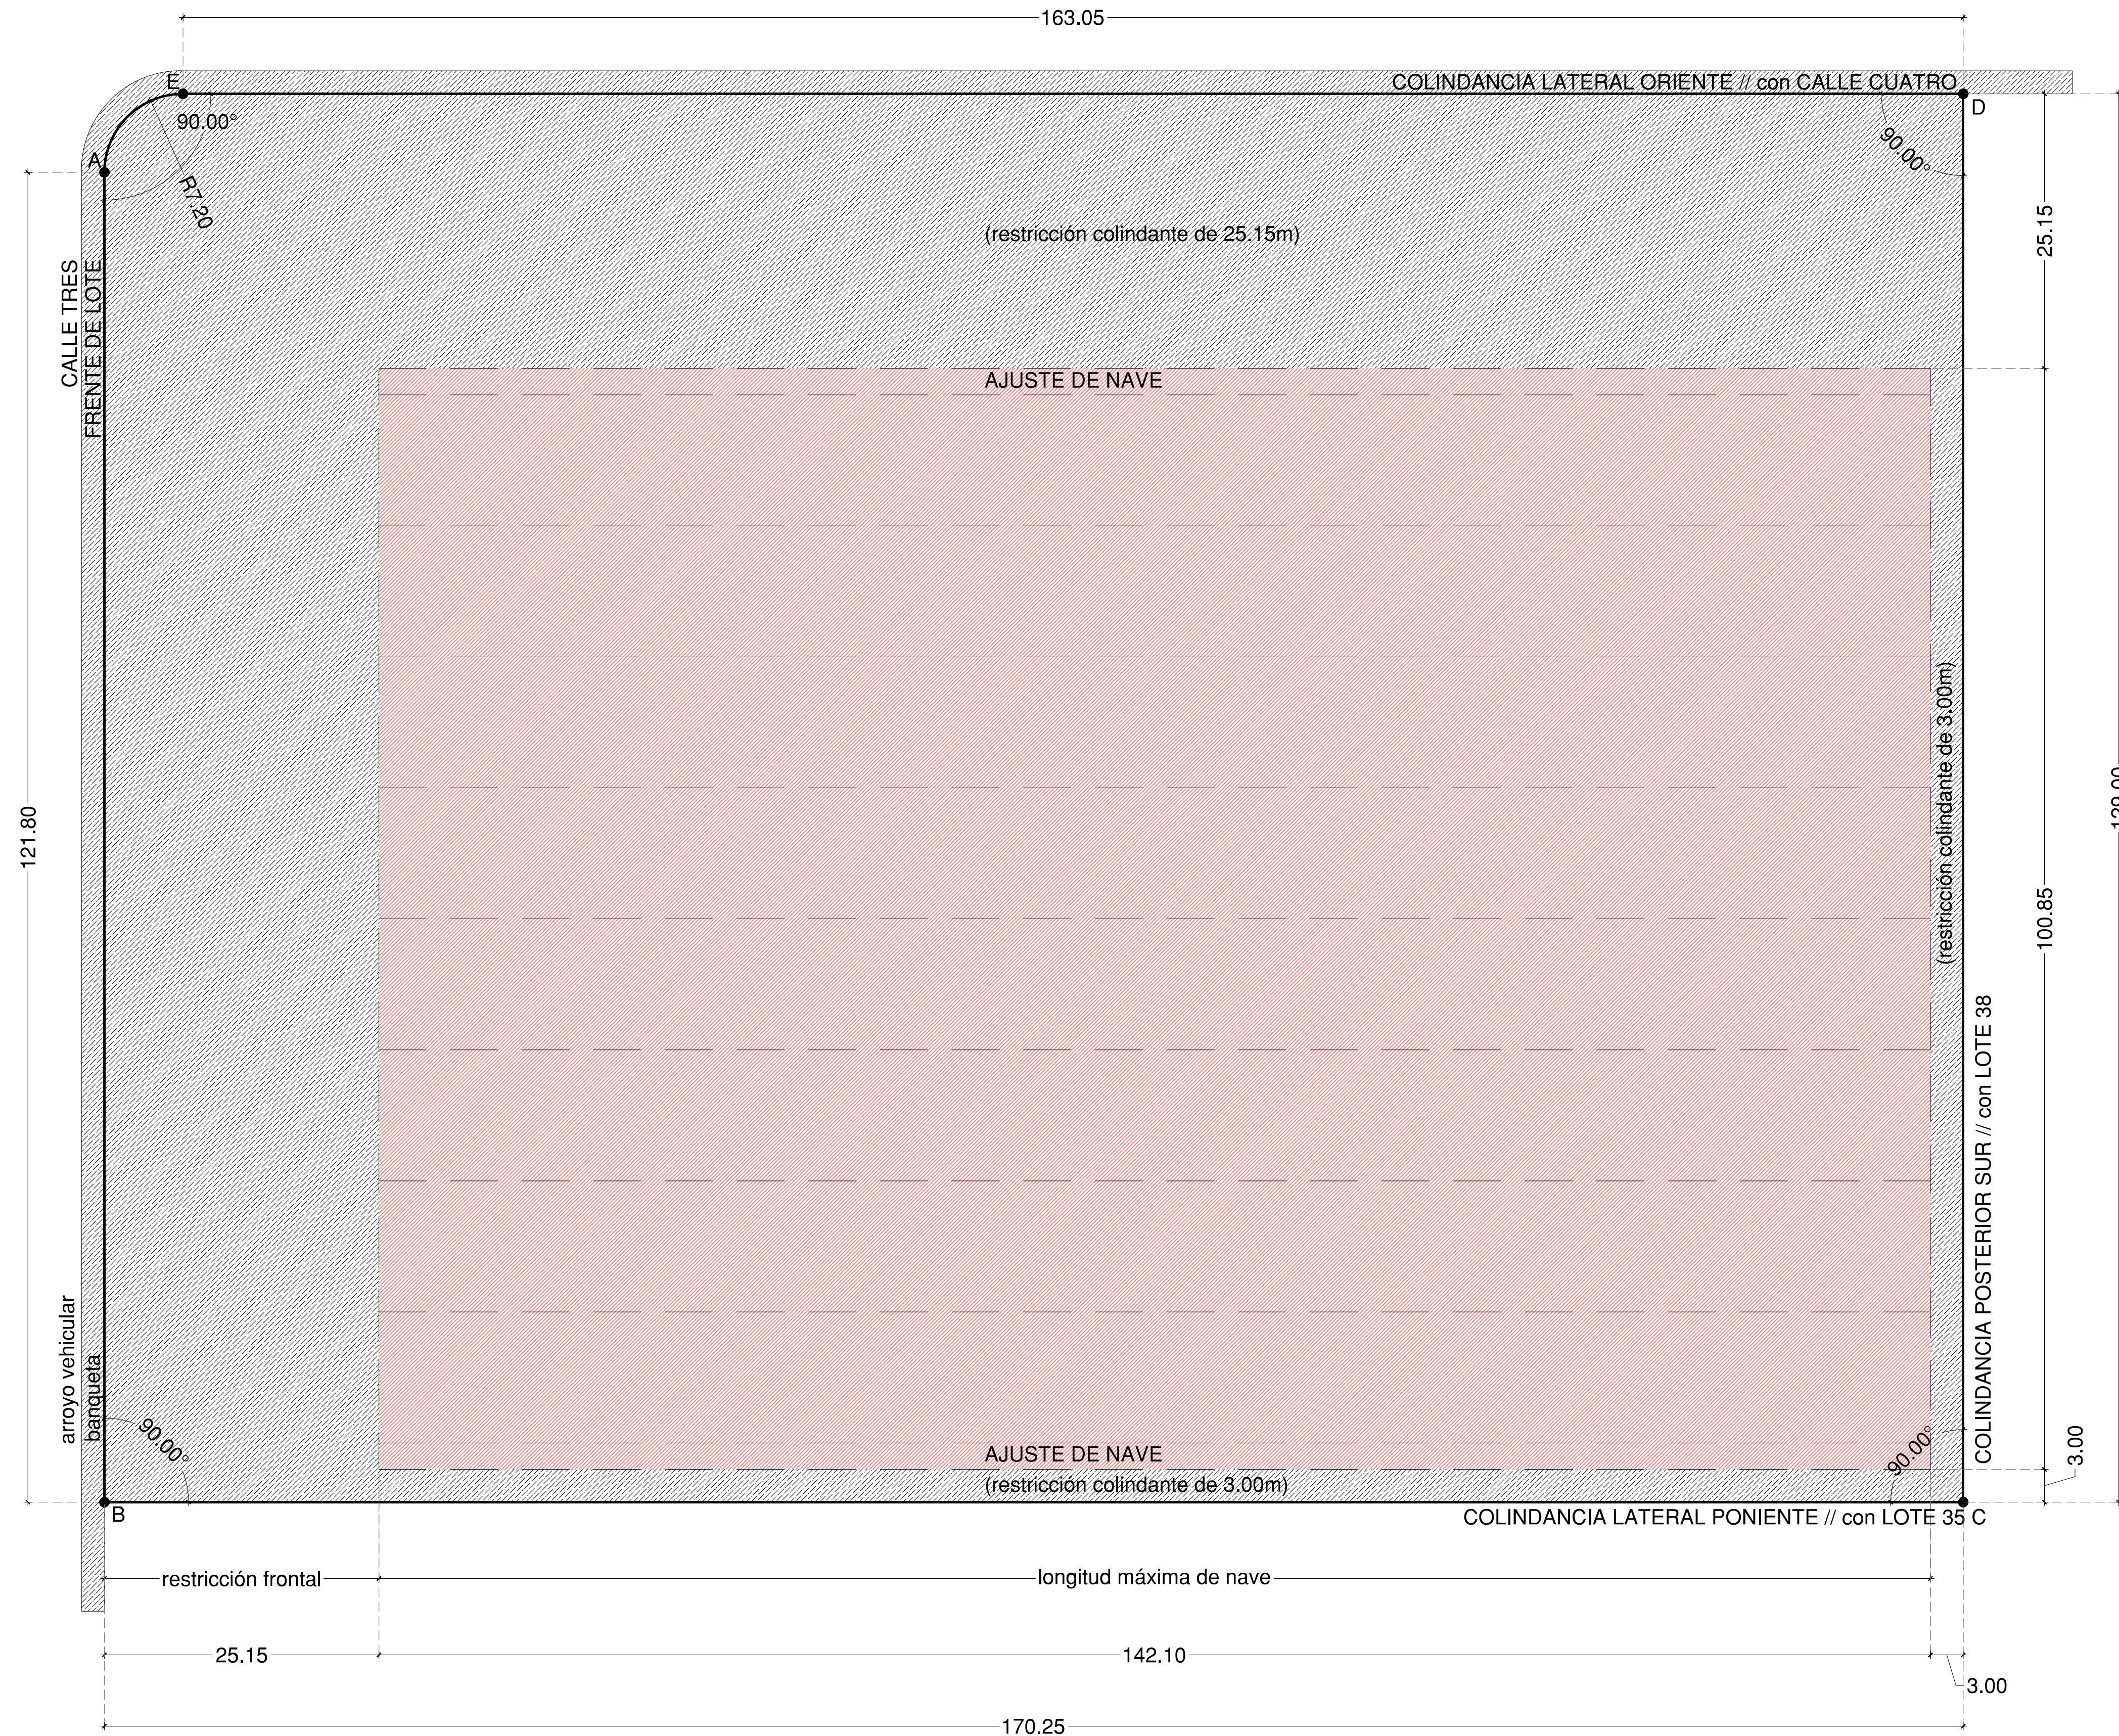


ACCESO A LOTE

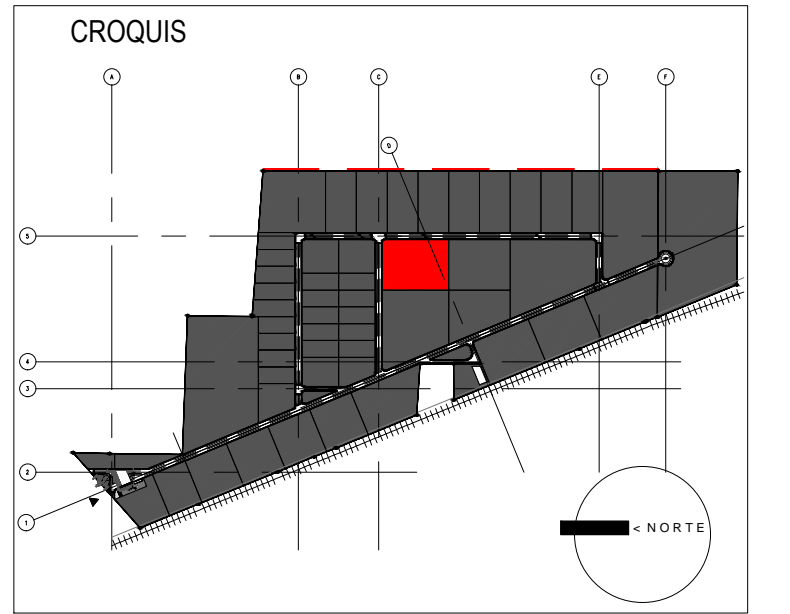

M4-L36		
ÁREA DE LOTE = 21,951.12 m ²		
ÁREA A CUBRIR = 14,330.78 m ²		
COEFICIENTE DE OCUPACIÓN DEL SUELO = 65.28%		
SEGMENTOS DE POLIGONAL		
A - B	121.80 m	90°
B - C	170.25 m	90°
C - D	129.00 m	90°
D - E	163.05 m	90°
E - A	R 7.20 m	

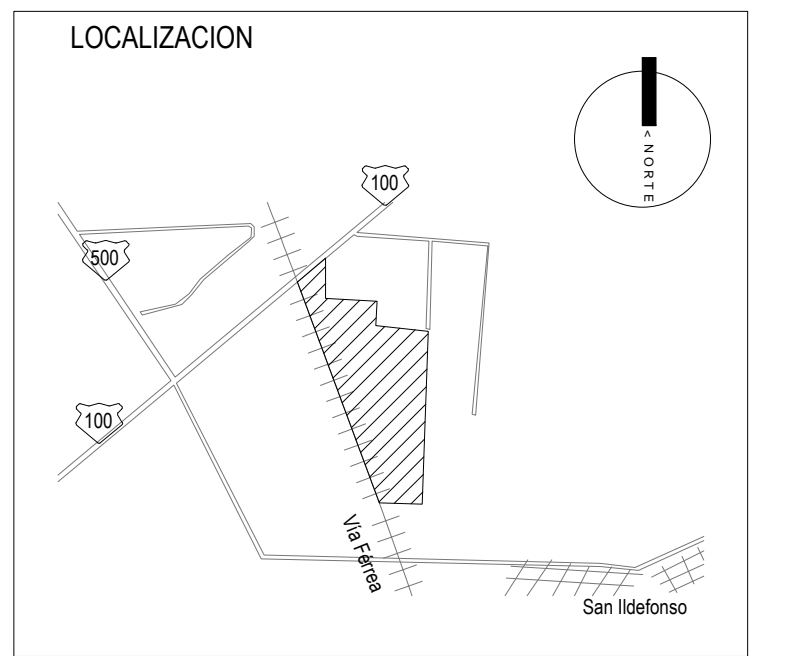

SIMBOLOGIA

± 0.00	Indica nivel en planta
NPT ±0.00	Indica nivel en alzado
Eje	Indica eje arquitectónico
Corte CT-00	Indica Corte en Planta
Fachada	Indica Fachada en Planta
Sube	Indica cambio nivel en piso
Pendiente %	Indica inicio de escalera Indica % Pendiente de losa inclinada

PROYECTO: **PARQUE INDUSTRIAL AEROPUERTO QUERÉTARO**
PLAN MAESTRO

ELABORO:
ARQ. JOSÉ MANUEL LA PIEDRA
M. EN ARQ. ISMAEL AMAVIZCA
ING. ERICK EDUARDO VILLEDA

REVISIÓN: AGOSTO - 2015

PROPIETARIO: AM DESARROLLADORA DE PARQUES INDUSTRIALES S.A.P.I.

DETALLE: PLANO DE TRAZO M4-L36

ESCALA: 1:350

LT-36

PLANTA > LOTE 36 ESCALA 1:350
PIA // PARQUE INDUSTRIAL AEROPUERTO, QRO. MX